


ZÁZNAM O ÚČINNOSTI	
Správní orgán, který vydal poslední změnu územního plánu	Zastupitelstvo obce Lobendava
Poradové číslo poslední změny	1.
Datum nabytí účinnosti poslední změny územního plánu	
Opavrná úřední osoba pořizovatele, funkce	Ing. Dagmar Mertlová vedoucí odboru regionálního rozvoje a investic Městského úřadu Rumburk
Podpis opavrné úřední osoby pořizovatele, otisk úředního razítka	

STAV	NÁZEV
	OBES, OCHRANA PŘÍRODY
	NADREGIONÁLNÍ BIOKORIDOR
	REGIONÁLNÍ BIOCENTRUM
	LOKÁLNÍ BIOCENTRUM
	LOKÁLNÍ BIOKORIDOR
	NATURA 2000 - EVROPSKÝ VÝZNAMNÁ LOKALITA
	PAMÁTNÝ STROM
	OCHRANNÉ PÁSMO PAMÁTNÝCH STROMŮ
	VÝZNAMNÝ KRAJINNÝ PRVEK - REGISTROVANY (VKP)
	VZDÁLENOST 30 m OD OKRAJE LESA
HYDROLOGIE	
	HRANICE ZÁPLAVOVÉHO ÚZEMÍ G100
	HRANICE AKTIVNÍ ZÓNY ZÁPLAVOVÉHO ÚZEMÍ
	JEZ (ZÁŘÍZENÍ PROTIPOVODNĚ OCHRANY)

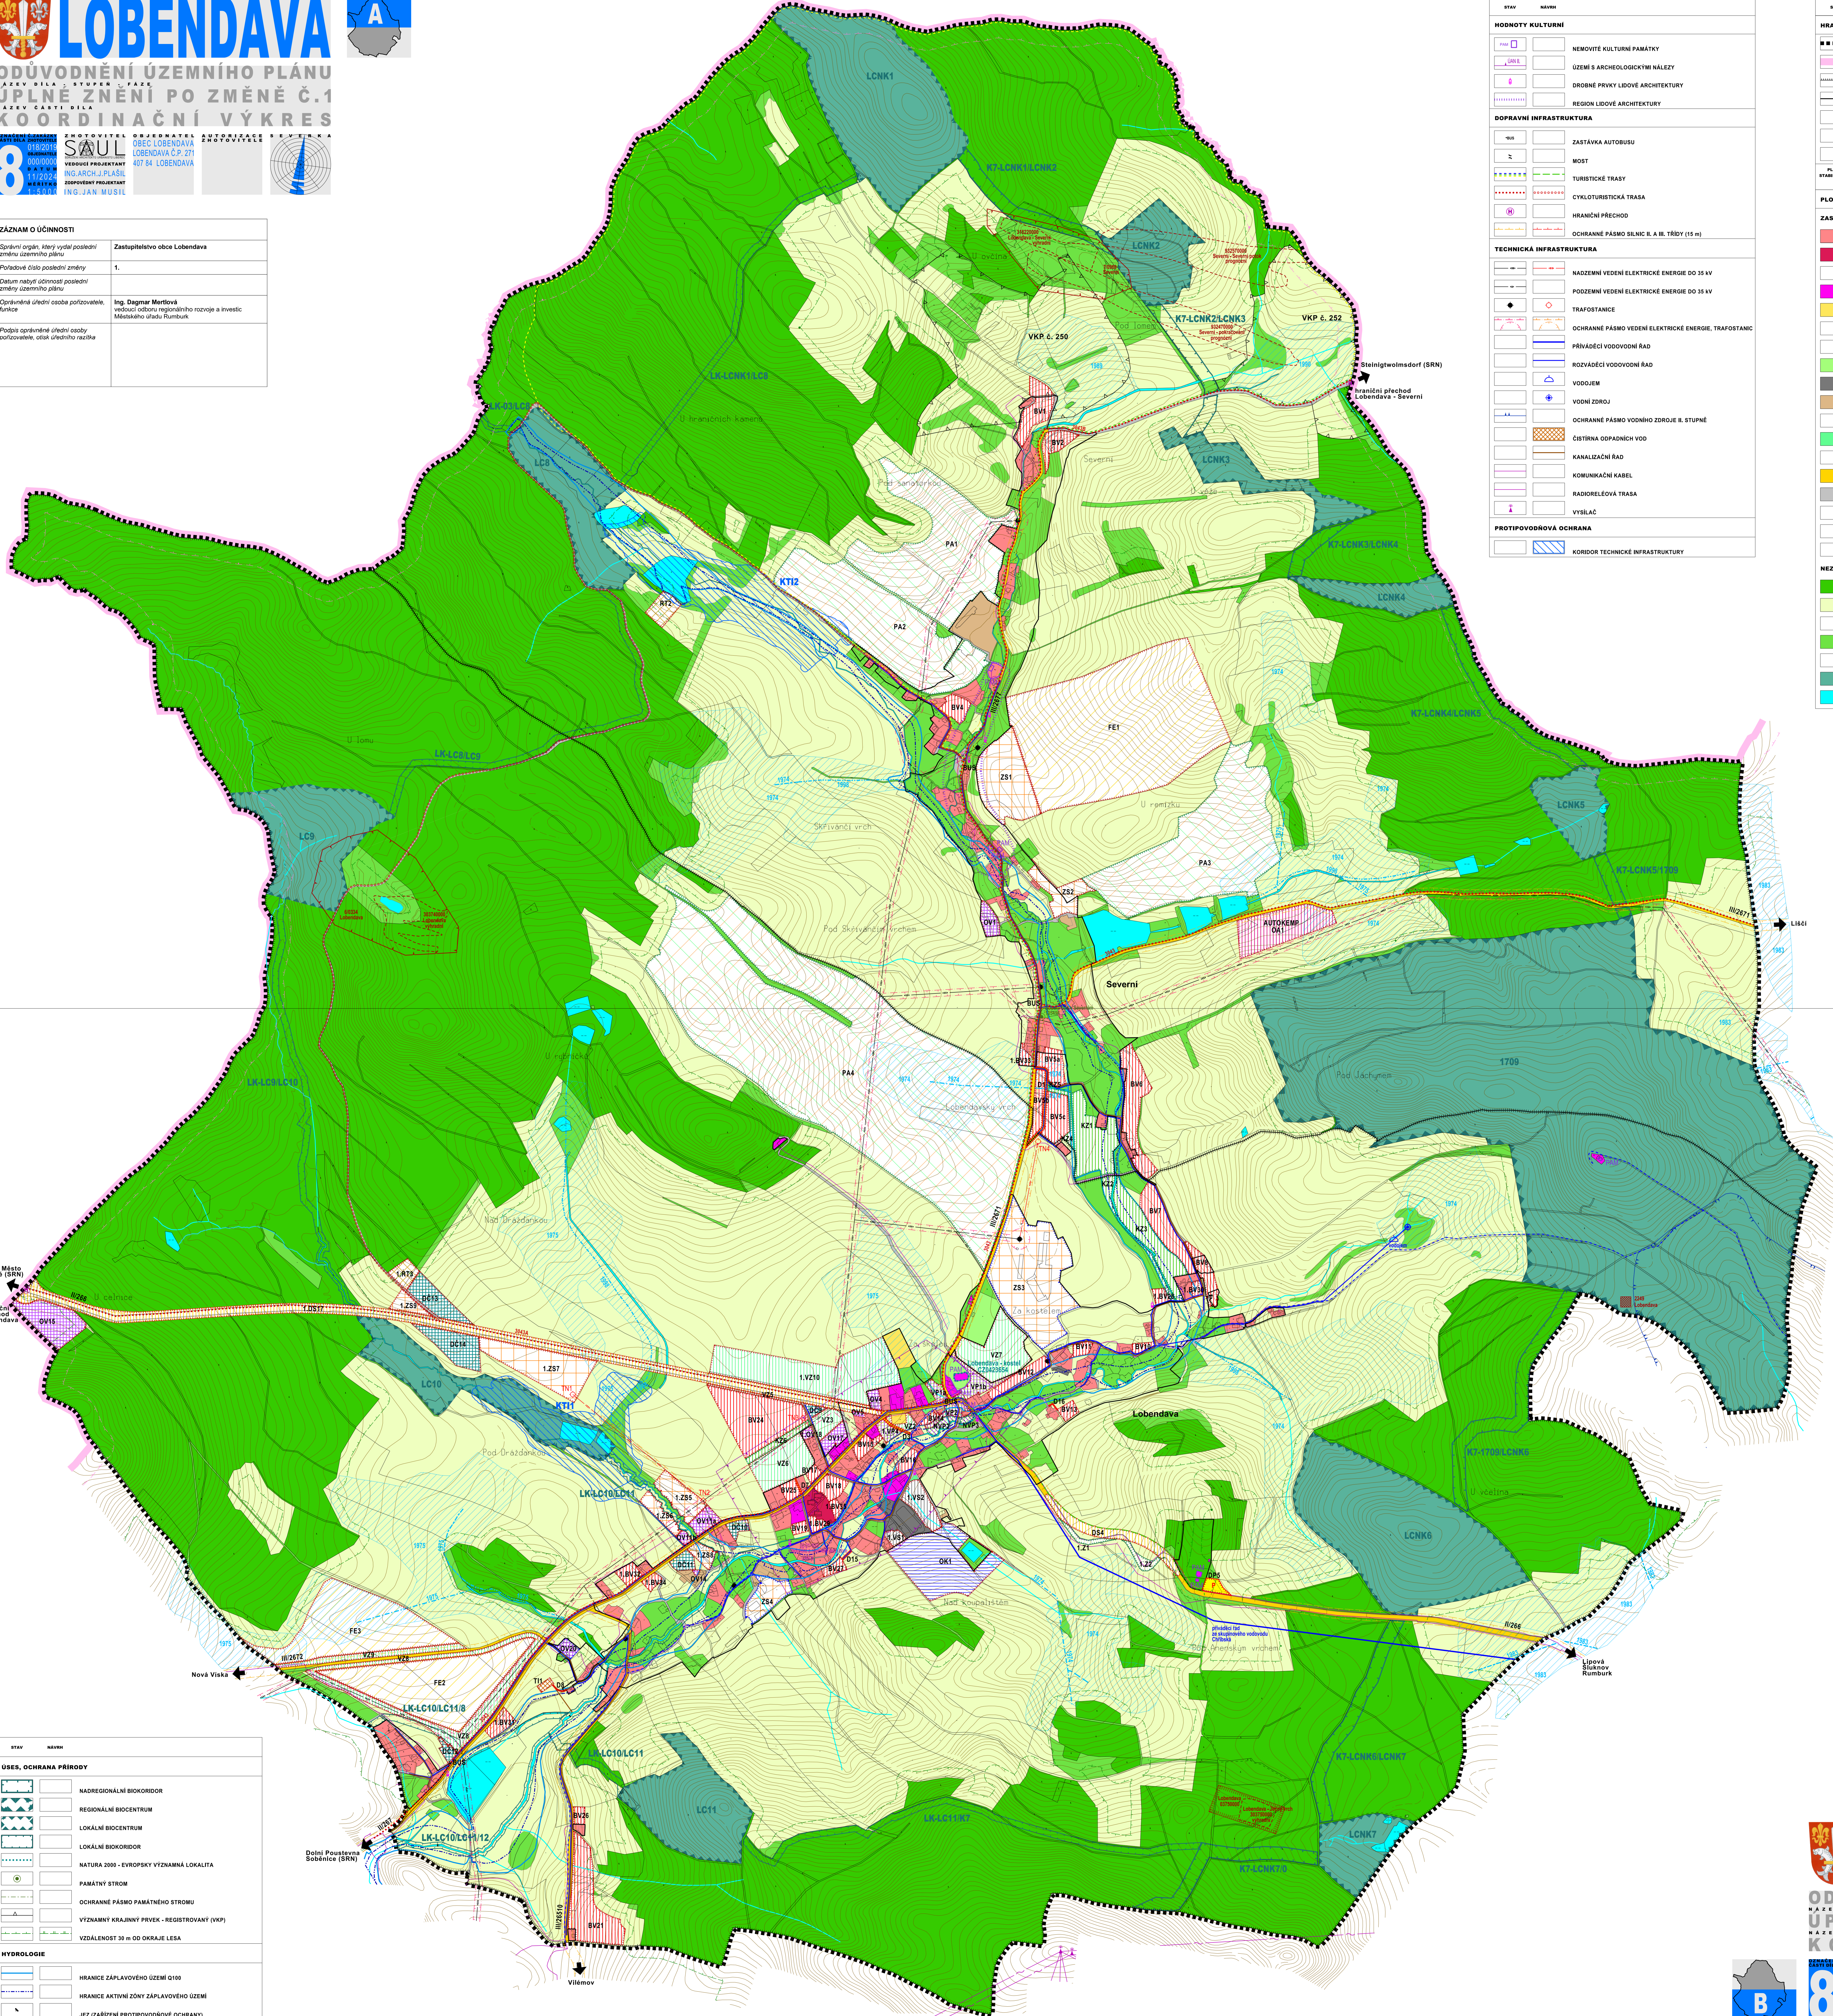

STAV	NÁZEV
HODNOTY KULTURNÍ	
	NEBOVITĚ KULTURNÍ PAMÁTKY
	ÚZEMÍ S ARCHEOLOGICKÝMI NÁLEZY
	DROBNÉ PRVKY LIDOVÉ ARCHITEKTURY
	REGION LIDOVÉ ARCHITEKTURY
DOPRAVNÍ INFRASTRUKTURA	
	ZASTÁVKA AUTOBUSU
	MOST
	TURISTICKÉ TRASY
	CYKLOTRISTICKÁ TRASA
	HRANIČNÍ PŘECHOD
	OCHRANNÉ PÁSMO SILNIC K. A. II. TŘÍDY (15 m)
TECHNICKÁ INFRASTRUKTURA	
	NADZEMNÍ VEDENÍ ELEKTRICKÉ ENERGIE DO 35 kV
	PODZEMNÍ VEDENÍ ELEKTRICKÉ ENERGIE DO 20 kV
	TRAFOSTANICE
	OCHRANNÉ PÁSMO VEDENÍ ELEKTRICKÉ ENERGIE, TRAFOSTANICE
	PŘÍVÁDEČI VODOVODNÍ RAD
	ROZVÁDEČI VODOVODNÍ RAD
	VODOJEM
	VODNÍ ZDROJ
	OCHRANNÉ PÁSMO VODNÍHO ZDROJE II. STUPNĚ
	ČISTIŠTNA ODPADNÍCH VOD
	KANALIZAČNÍ RAD
	KOMUNIKAČNÍ KABEL
	RADIOTELEFONNÍ TRASA
	VÝŠILÁČ
PROTIPOVODNĚ OCHRANA	
	KORIDOR TECHNICKÉ INFRASTRUKTURY

STAV	NÁZEV
HRANICE	
	HRANICE ŘEŠENÉHO ÚZEMÍ = HRANICE OBCE
	STÁTNÍ HRANICE ČESKÉ REPUBLIKY
	HRANICE KATASTRÁLNÍCH ÚZEMÍ
	HRANICE ZASTAVĚNÉHO ÚZEMÍ K.6.4.2022
	PLOCHY ZMĚN - ZASTAVITELNÉ
	PLOCHY ZMĚN - NEZASTAVITELNÉ (PLOCHY ZMĚN V KRAJINĚ)
PLOCHY S ROZDÍLNÝM ZPŮSOBEM VYUŽITÍ	
ZASTAVĚNÉ A ZASTAVITELNÉ PLOCHY	
	PLOCHY BYDLENÍ - RODINNÉ DORMY - BV
	PLOCHY BYDLENÍ - BYTOVÉ DORMY - BB
	PLOCHY REKREACE - DĚTSKÝ TÁBOR - RT
	PLOCHY OBČANSKÉHO VYBAVENÍ - OBČANSKÁ VYBAVENOST - OV
	PLOCHY OBČANSKÉHO VYBAVENÍ - SPORT - OS
	PLOCHY OBČANSKÉHO VYBAVENÍ - AUTOKEMP - OA
	PLOCHY OBČANSKÉHO VYBAVENÍ - KOUPALIŠTĚ - OK
	PLOCHY OBČANSKÉHO VYBAVENÍ - HRBITOV - OH
	PLOCHY VÝROBY A SKLADOVÁNÍ - STAVBY A ZÁŘÍZENÍ PRO VÝROBU A SKLADOVÁNÍ - VS
	PLOCHY VÝROBY A SKLADOVÁNÍ - ZEMĚDĚLSKÉ A LESNICKÉ - ZS
	PLOCHA VÝROBY A SKLADOVÁNÍ - FOTOVOLTICKÉ ELEKTRÁRNY - FE
	PLOCHY VEREJNÝCH PROSTRANSTVÍ - VEREJNÁ ZELEN - VZ
	PLOCHY VEREJNÝCH PROSTRANSTVÍ - KULTURNĚ SPOLEČENSKÉ CENTRUM - VP
	PLOCHY DOPRAVNÍ INFRASTRUKTURY - SILNICE - OS
	PLOCHY VEREJNÝCH PROSTRANSTVÍ - KOMUNIKACE - D
	PLOCHY DOPRAVNÍ INFRASTRUKTURY - PARKOVIŠTĚ - DP
	PLOCHY DOPRAVNÍ INFRASTRUKTURY - ČERPACÍ STANICE PHM - DC
	PLOCHY TECHNICKÉ INFRASTRUKTURY - TI
NEZASTAVĚNÉ A NEZASTAVITELNÉ PLOCHY	
	PLOCHY LEŠNÍ - L
	PLOCHY ZEMĚDĚLSKÉ - Z
	PLOCHY ZEMĚDĚLSKÉ - PASTVNÍ AREÁLY - PA
	PLOCHY SMÍŠENÉ KRAJINNÉ - KZ
	PLOCHY SMÍŠENÉ KRAJINNÉ - KULTURNĚ SPOLEČENSKÉ CENTRUM - NVP
	PLOCHY PŘÍRODNÍ - P
	PLOCHY VODNÍ A VODOHOSPODÁŘSKÉ - V

STAV	NÁZEV
GEOLOGIE	
	PODDOLOVANÉ ÚZEMÍ
	DOBÝVACÍ PROSTOR (DP)
	CHRÁNĚNÉ LOŽISKOVÉ ÚZEMÍ
	LOŽISKO NEROSTNÝCH SUROVIN
PŮDNÍ FOND - INVESTICE DO PŮDY ZA ÚČELEM ZLEPŠENÍ PŮDNÍ ÚRODNOSTI	
	MELIORACE - AREÁL ODVOVNĚNÍ, DATUM REALIZACE
	HLAVNÍ MELIORAČNÍ ZÁŘÍZENÍ OTEVŘENÉ, DATUM REALIZACE
	HLAVNÍ MELIORAČNÍ ZÁŘÍZENÍ ZATŘIBNĚNÉ, DATUM REALIZACE
	ÚPRAVA TOKU OTEVŘENÁ, DATUM REALIZACE
	ÚPRAVA TOKU TRUBNÍ, DATUM REALIZACE
BEZPEČNOST	
	PÁSMO BEZPŮSTŘEDNÍ BLÍZKOSTI STÁTNÍ HRANICE 50 m

ZÁZNAM O ÚČINNOSTI	
Správní orgán, který vydal poslední změnu územního plánu	Zastupitelstvo obce Lobendava
Poradové číslo poslední změny	1.
Datum nabytí účinnosti poslední změny územního plánu	
Opavrná úřední osoba pořizovatele, funkce	Ing. Dagmar Mertlová vedoucí odboru regionálního rozvoje a investic Městského úřadu Rumburk
Podpis opavrné úřední osoby pořizovatele, otisk úředního razítka	