
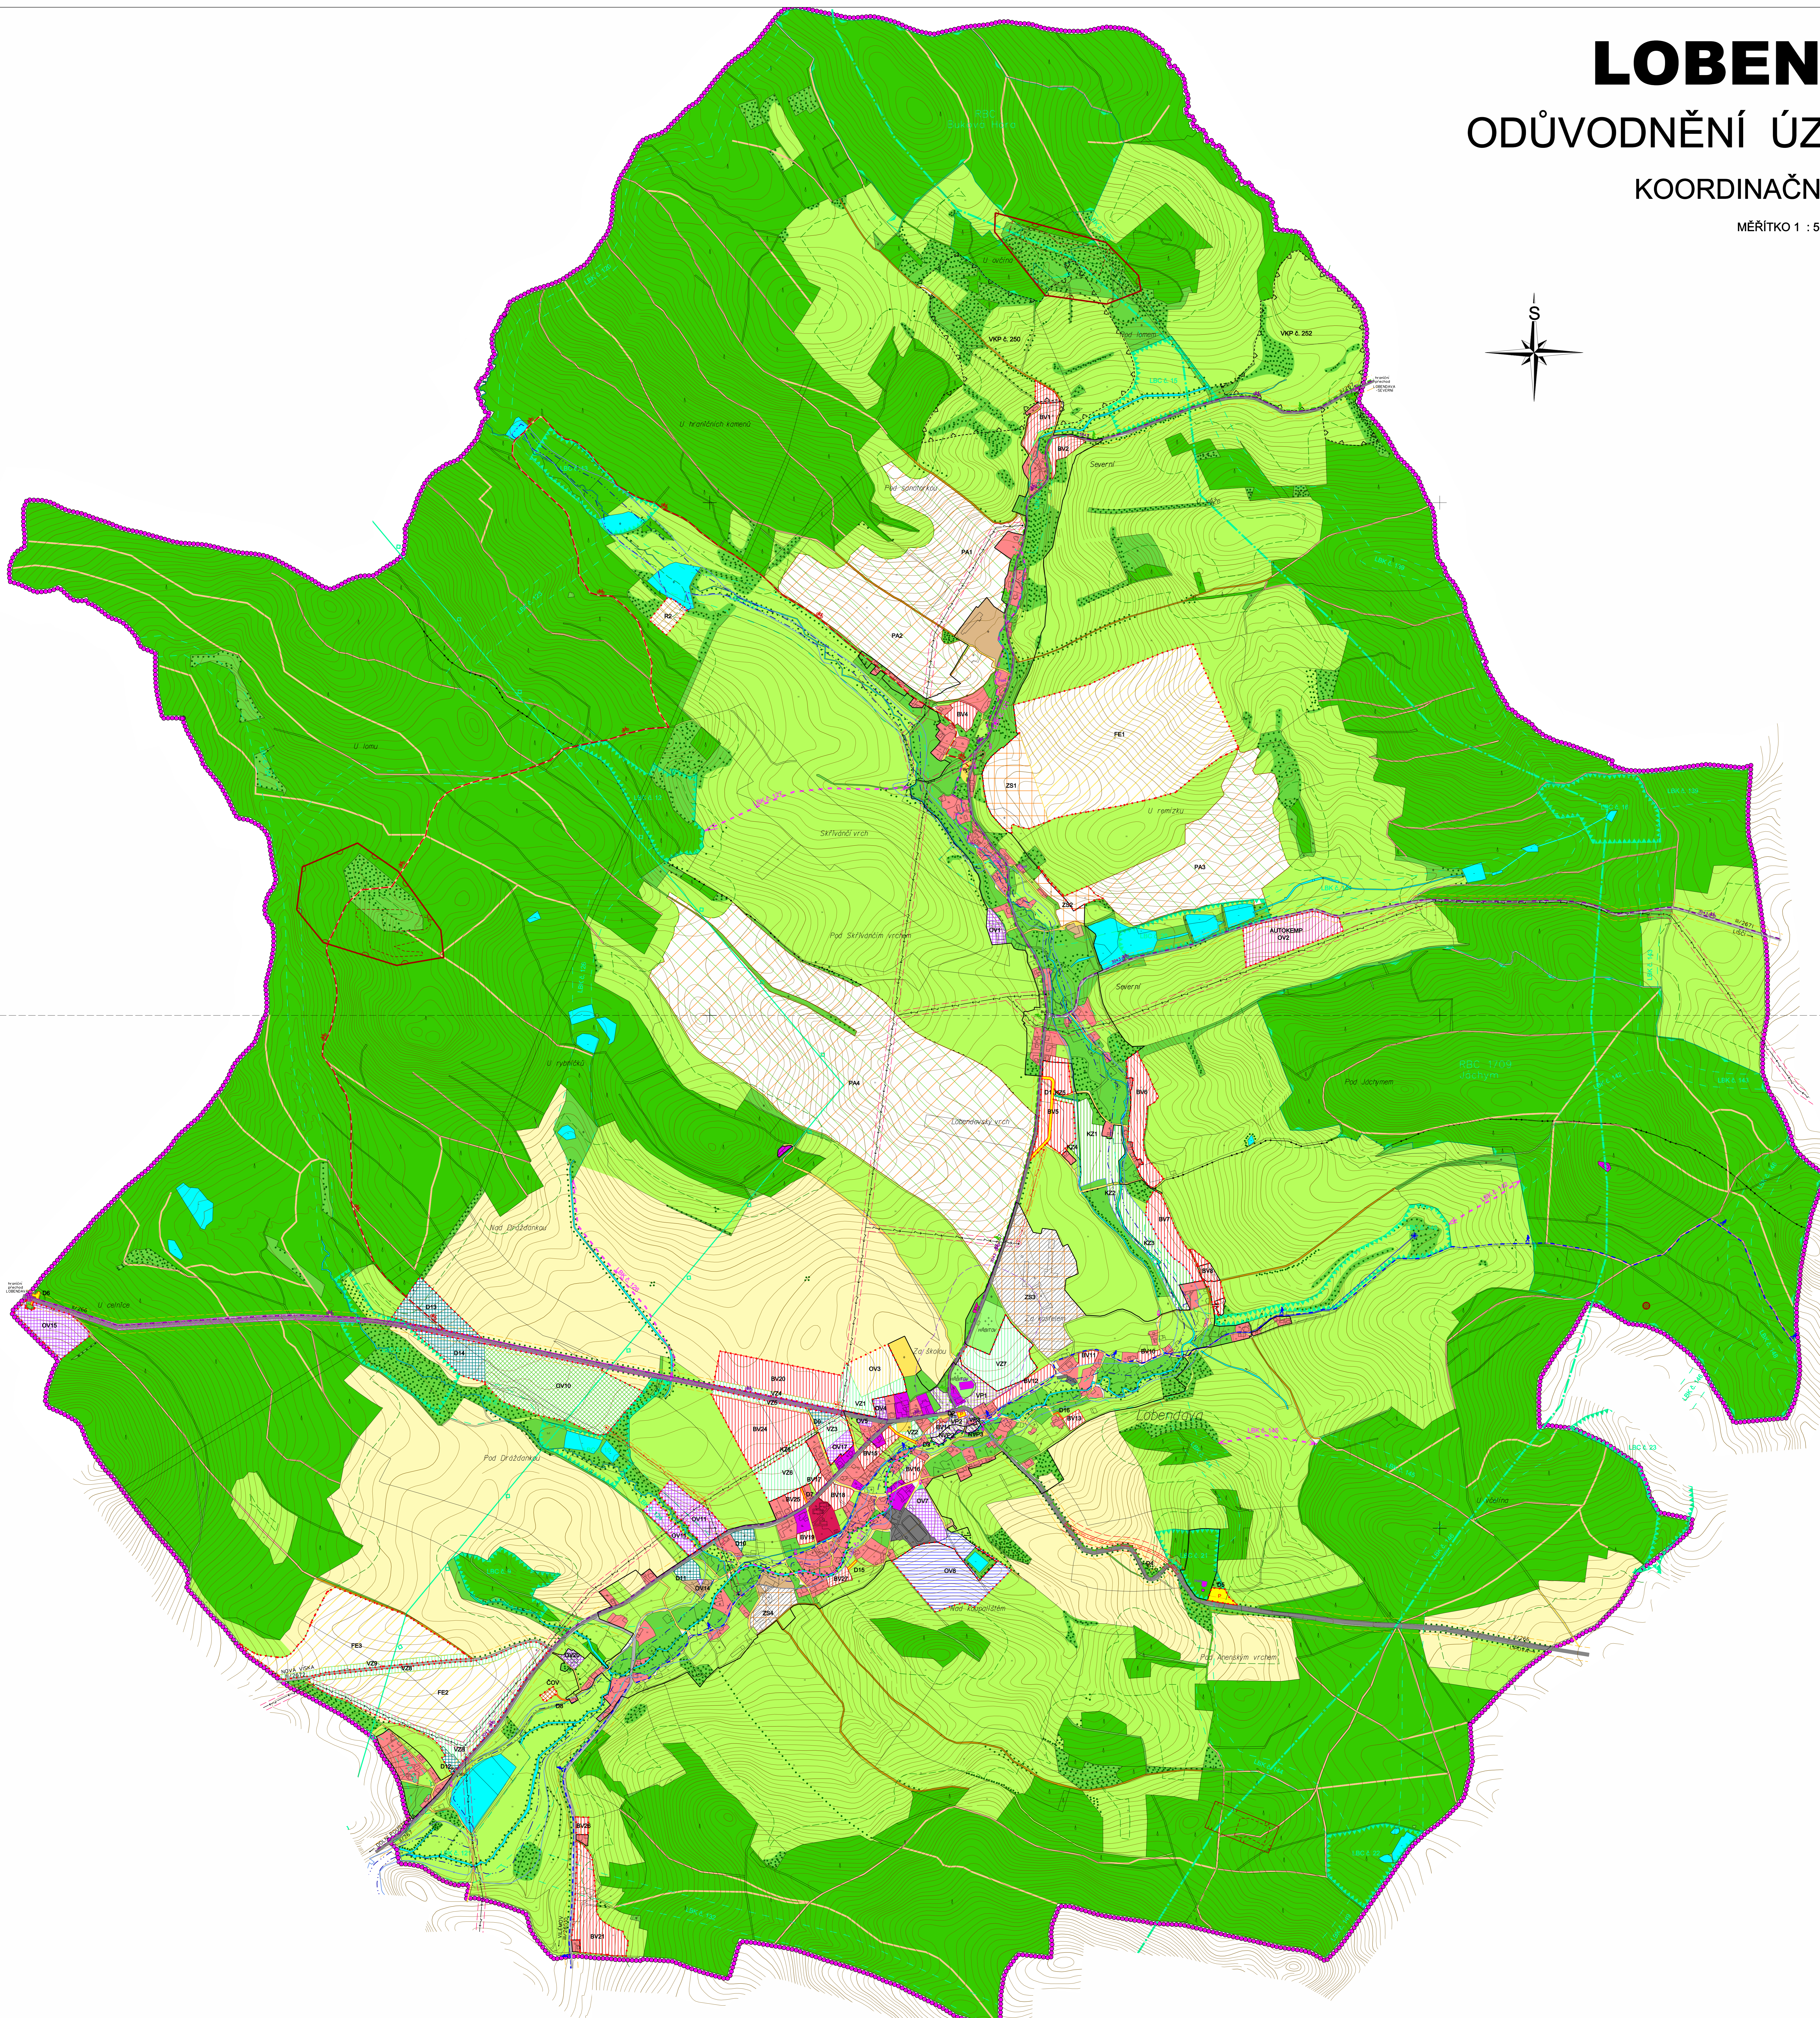


LOBENDAVA

ODŮVODNĚNÍ ÚZEMNÍHO PLÁNU

KOORDINAČNÍ VÝKRES

MĚŘÍTKO 1 : 5 000

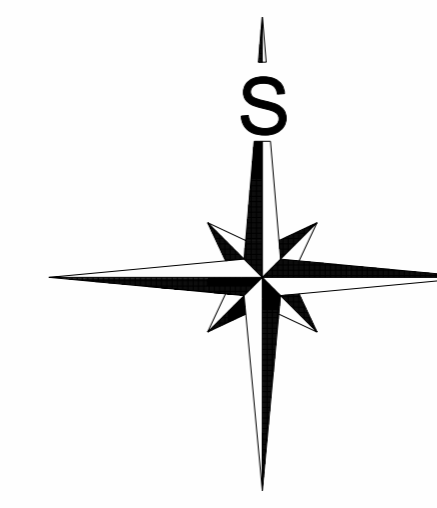

HRANICE	<ul style="list-style-type: none"> HRANICE REŠENÉHO ÚZEMÍ HRANICE KATASTRÁLNÍCH ÚZEMÍ HRANICE ZASTAVĚNÉHO ÚZEMÍ HRANICE ZASTAVITELNÝCH PLOCH
FLOCHY PŘESTAVBY	
HRANICE FLOCH	
FLOCHY BYDLENÍ	<ul style="list-style-type: none"> RODINNÉ DOMY - BV BYTOVÉ DOMY
FLOCHY REKREACE	<ul style="list-style-type: none"> DĚTSKÝ TÁBOR - R
FLOCHY OBČANSKÉHO VYBAVENÍ	<ul style="list-style-type: none"> OBČANSKÁ VYBAVENĚT - OV FLOCHY PRO SPORT - OV AUTOKEMP - OV KOUPALIŠTĚ - OV CVIČNÉ GOLFOVÉ HRŠTĚ - OV HRŠTIVY
FLOCHY VÝROBY A SKLADOVÁNÍ	<ul style="list-style-type: none"> STAVBY A ZAŘÍZENÍ PRO VÝROBU A SKLADOVÁNÍ FLOCHA PRO FOTOVOLTAICKOU ELEKTŘÁRNU - FE
FLOCHY VEŘEJNÝCH PROSTRANSTVÍ	<ul style="list-style-type: none"> VEŘEJNÁ ZELEN - VZ KULTURNÍ SPOLEČENSKÉ CENTRUM - VP
FLOCHY ZEMĚDĚLSKÉ	<ul style="list-style-type: none"> ORNÁ PŮDA TRVALE TRÁVNÍ POROSTY STAVBY A ZAŘÍZENÍ PRO ZEMĚDĚLSTVÍ - ZS POLNÍ CESTY PASTEVNÍ AREÁLY - PA
FLOCHY VODNÍ A VODOHOSPODÁŘSKÉ	<ul style="list-style-type: none"> VODNÍ TOKY A FLOCHY
FLOCHY LEŠNÍ	<ul style="list-style-type: none"> LEŠY LEŠNÍ CESTY
FLOCHY SMÍŠENÉ NEZASTAVĚNÉHO ÚZEMÍ	<ul style="list-style-type: none"> KULTURNÍ SPOLEČENSKÉ CENTRUM - NKP KRAJINNÁ ZELEN S VÝRAZNÝM STŘEŠÍM A DOPROVODNÁ ZELEN - ALÉJE PODÉL KOMUNIKACÍ A VODOTEČÍ + SOLITÉRY KRAJINNÁ ZELEN - KZ
HODNOTY KULTURNÍ	<ul style="list-style-type: none"> NEMOVITÉ KULTURNÍ PAMÁTKY OBECNĚ PŘIVY LIDOVÉ ARCHITECTURY
FLOCHY DOPRAVNÍ INFRASTRUKTURY	<ul style="list-style-type: none"> KORIDOR SILNICE NADMÍSTNÍHO VÝZNAMU II/266 SILNICE II. TŘÍDY - D SILNICE III. TŘÍDY MÍSTNÍ KOMUNIKACE - D PARKOVIŠTĚ - D ČERPAČÍ STANICE PHM - D ZASTÁVKA AUTOBUSU MOST TURISTICKÉ TRASY CYKLISTEŽKA CYKLOTURISTICKÁ TRASA HRANICE PŘECHOD
FLOCHY TECHNICKÉ INFRASTRUKTURY	<ul style="list-style-type: none"> VENKOVNÍ VEDENÍ ELEKTRICKÉ ENERGIE DO 36 kV TRAFOSTANICE ČIŠTĚRNA ODPADNÍCH VOD - ČOV PŘÍRODNÍ VODOVODNÍ ŘAD VODNÍ ZDROJ
FLOCHY PŘÍRODNÍ	<ul style="list-style-type: none"> OSA NADREGIONÁLNÍHO BIKORIDORU OCHRANNÉ PÁSMO NADREGIONÁLNÍHO BIKORIDORU REGIONÁLNÍ BIOCENTRUM LOKÁLNÍ BIOCENTRUM (LBC) - FUNKČNÍ LOKÁLNÍ BIKORIDOR (LBK) - FUNKČNÍ LOKÁLNÍ BIKORIDOR (LBK) - NEFUNKČNÍ VÝZNAMNÝ KRAJINNÝ PŘEVÝK - REGISTROVANÝ (KVP)
LIMITY VODOHOSPODÁŘSKÉ	<ul style="list-style-type: none"> ZÁPLAVOVÁ HRANICE O100 HRANICE AKTIVNÍ ZÓNY ZÁPLAVOVÉHO ÚZEMÍ JEZ (ZAŘÍZENÍ PROTIPOVODNĚ OCHRANY)
LIMITY GEOLOGICKÉ	<ul style="list-style-type: none"> PODDOLOVÁNE ÚZEMÍ DOBÝVAČÍ PROSTOR (DP) CHRÁNĚNÉ LOŽISKOVÉ ÚZEMÍ LOŽISKO NEROSTNÝCH SUROVIN
LIMITY OSTATNÍ	<ul style="list-style-type: none"> OCHRANNÉ PÁSMO VEDENÍ ELEKTRICKÉ ENERGIE (STAV 10kV, NÁVRH 7kV) OCHRANNÉ PÁSMO TRAFOSTANIC (7M) OCHRANNÉ PÁSMO HRŠTIVY (100M) VZDÁLENOST 50 M OD OKRAJE LEŠA OCHRANNÉ PÁSMO SILNICE II. A III. TŘÍDY (15M)

POŘIZOVATEL	MĚSTSKÝ ÚŘAD RUMBURK
PROJEKTANT URBANISTICKÉ ČÁSTI	AGROURBANISTICKÝ ATÉLIER
OPROJEKTOVÝ PROJEKTANT	ING. STANISLAV ZEMAN
DIGITÁLNÍ ZPRACOVÁNÍ	STANISLAV ZEMAN
NÁZEV AKCE	ÚZEMNÍ PLÁN LOBENDAVA
NÁZEV VÝKRESU	KOORDINAČNÍ VÝKRES
ČÁST DOKUMENTACE	GRAFICKÁ ČÁST ODŮVODNĚNÍ ÚZEMNÍHO PLÁNU
ETAPA	08/2011
ČÍSLO	1.8.002
FORMÁT	A4
ZOBRAZENÍ	ORLOVNE
8	